


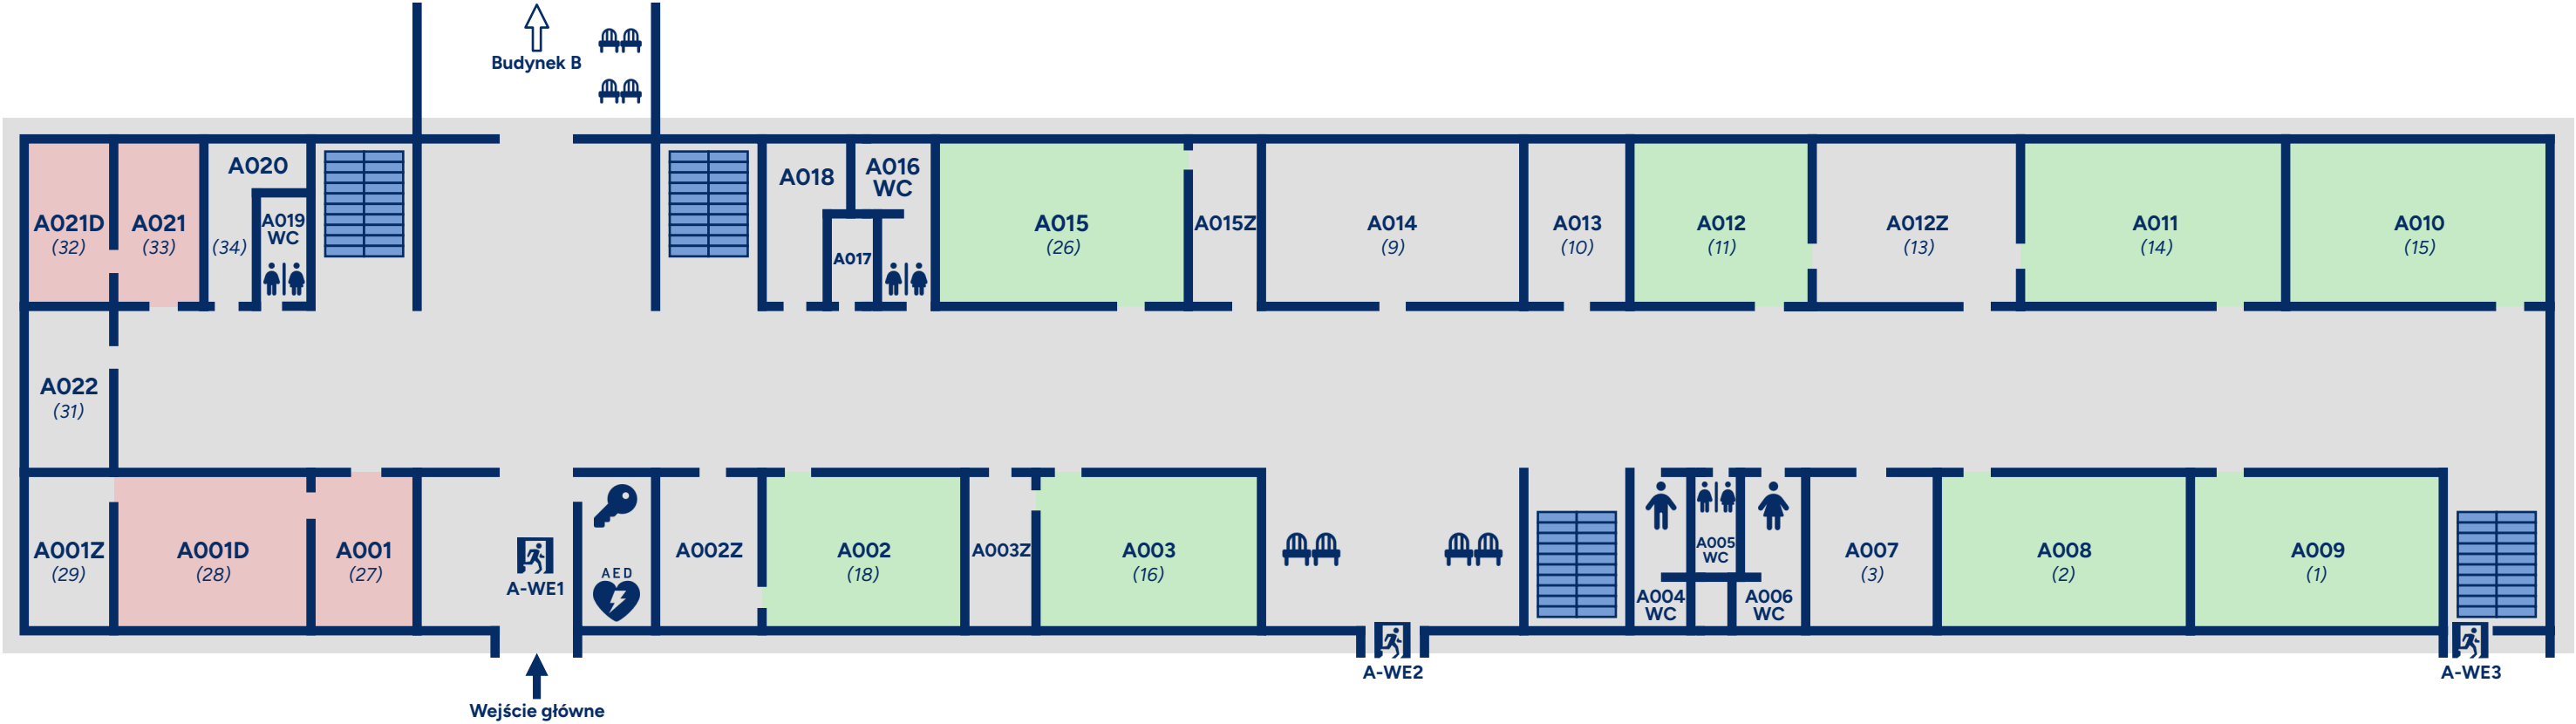

Legenda

Pomieszczenia administracji

Sale lekcyjne

- WC (A004, A006)
- WC służbowe (A005, A016, A019)
- Schody
- Portiernia
- Miejsce dla uczniów ze stołami
- Wyjście ewakuacyjne (A-WE)

- A001**

Sekretariat główny
- A001D**

Dyrektor Zespołu
- A013**

Pomieszczenie pomocnicze
- A014**

Sala konferencyjna
- A017**

Pomieszczenie obsługi
- A018**

Pomieszczenie gospodarcze
- A020**

Radiowęzeł
- A021**

Sekretariat ds. uczniowskich
- A021D**

Dyrektor ds. liceum
- A022**

Archiwum
- A002**

Sala lekcyjna
- A003**

Sala lekcyjna
- A008**

Sala lekcyjna
- A009**

Sala lingwistyczna
- A010**


Sala lekcyjna
- A011**

Sala lekcyjna
- A012**

Sala lekcyjna
- A015**

Sala lekcyjna

Litera "Z" w nazwie pomieszczenia
oznacza **zaplecze**

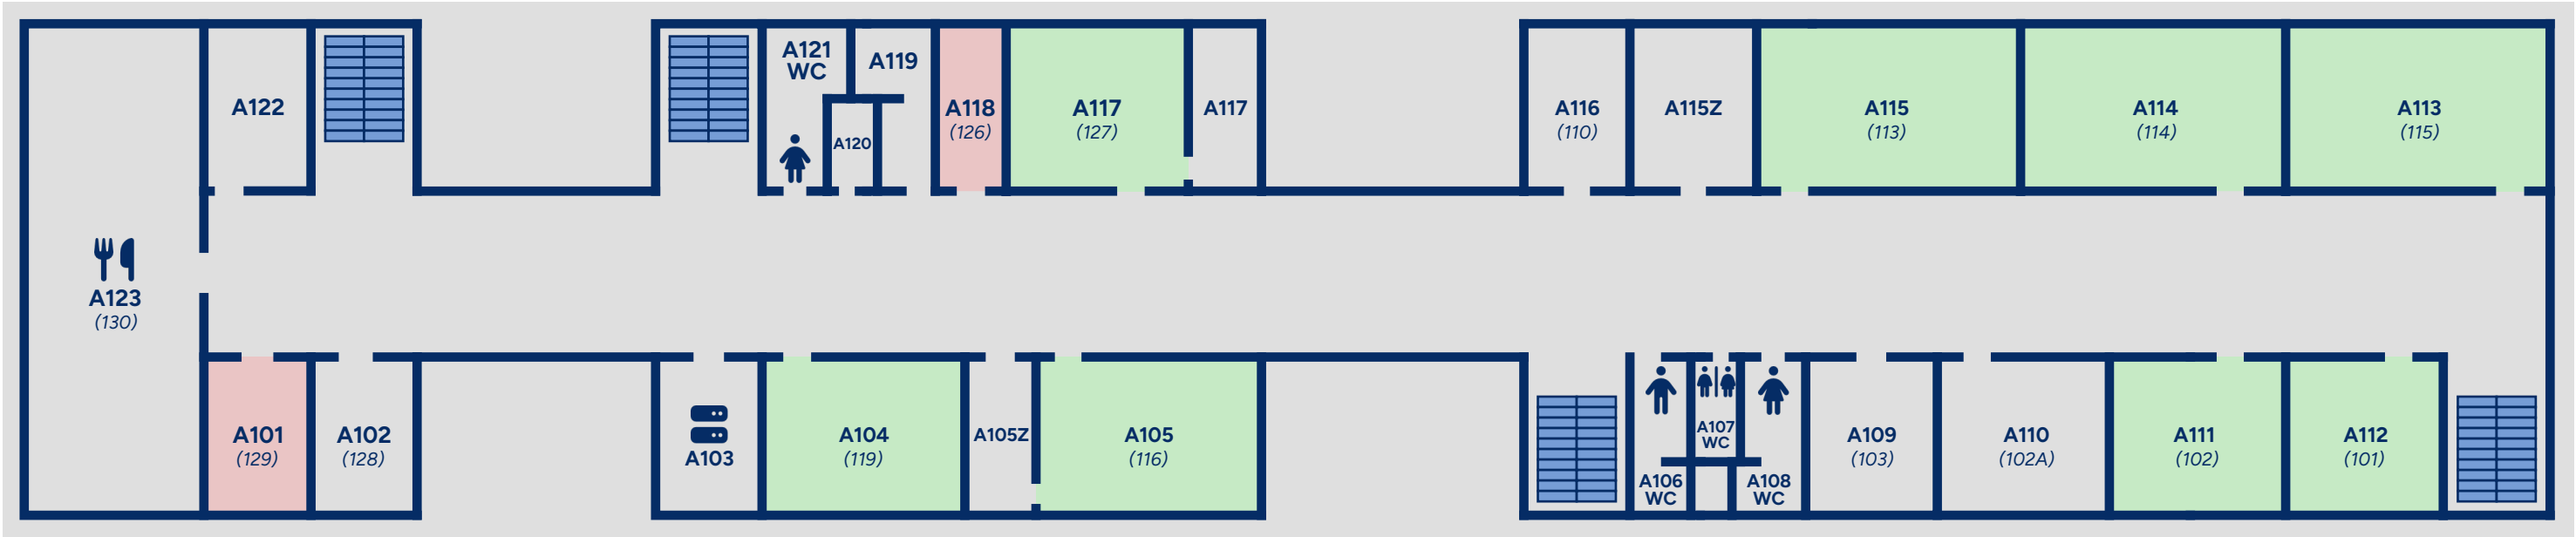

Legenda

Pomieszczenia administracji

Sale lekcyjne

WC (A106, A108)

WC służbowe (A107)

Schody

Stołówka (A123)

Litera "Z" w nazwie pomieszczenia
oznacza **zaplecze**

A101

Kadry

A103

Serwerownia

A110

Pokój nauczycielski

A116

Pedagog szkolny

A118

Kierownik ds. gospodarczych

A119

Magazyn

A120

Pomieszczenie obsługi

A122

Pomieszczenie gospodarcze

A104

Sala lekcyjna

A105

Sala biologiczna

A111

Sala lekcyjna

A112

Sala lekcyjna

A113

Sala lekcyjna

A114


Sala lekcyjna

A115

Sala lekcyjna

A117

Sala fizyczna

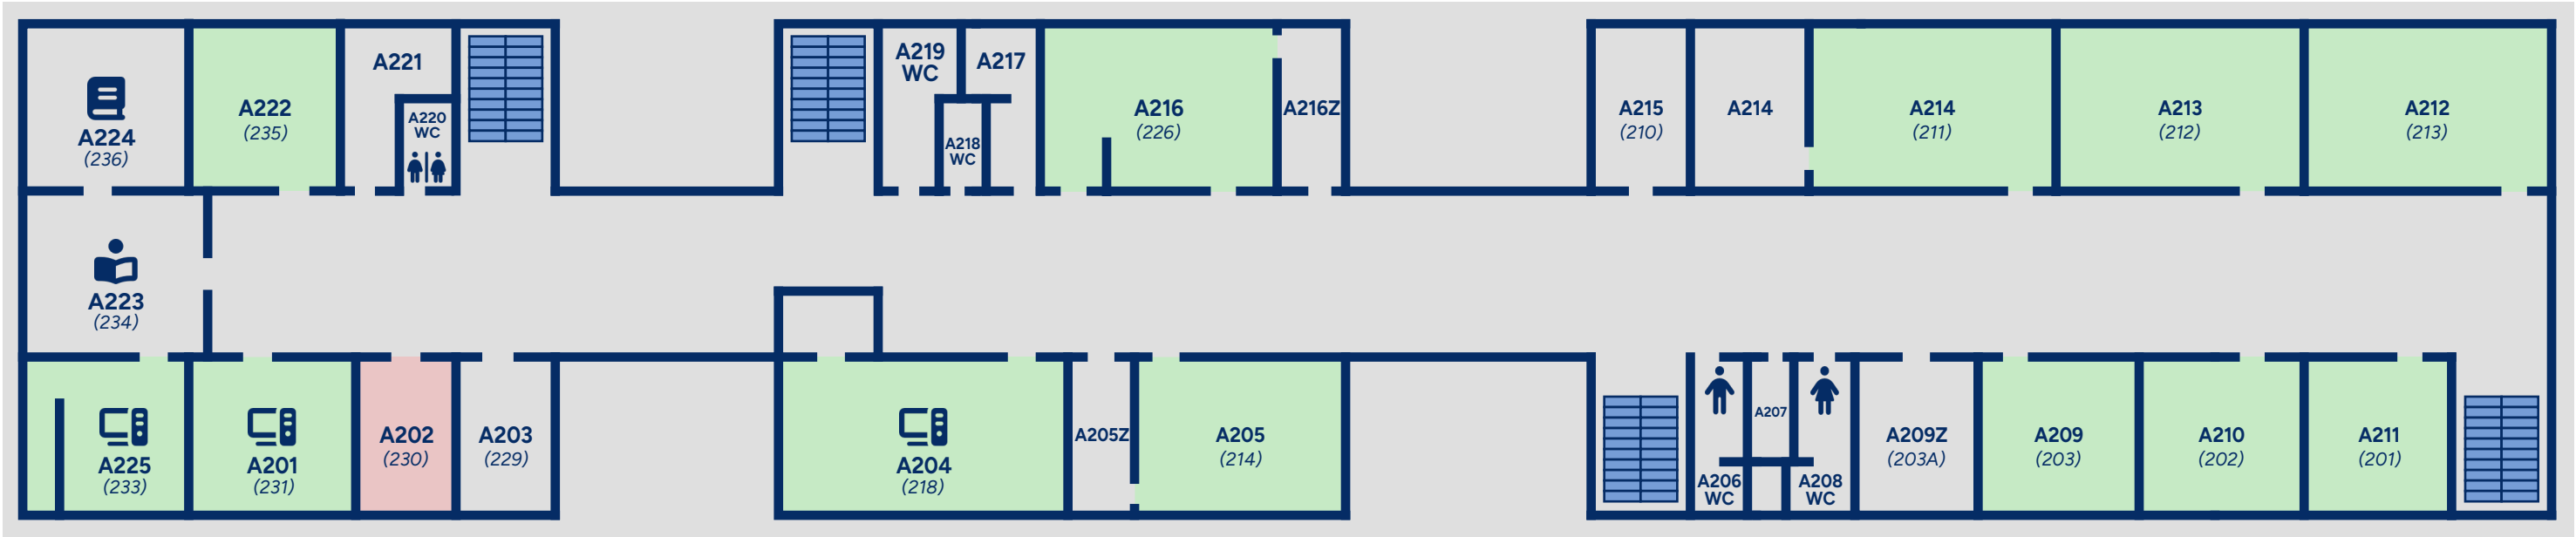

Legenda

Pomieszczenia administracji

Sale lekcyjne

WC (A206, A208)

WC służbowe (A220)

Schody

Sala informatyczna (A201, A204, A225)

Czytelnia (A224)

Biblioteka (A223)

A202 Dyrektor ds. organizacji

A203 Archiwum

A207 Pomieszczenie obsługi

A215 Psycholog szkolny

A217 Magazyn

A221 Pomieszczenie gospodarcze

A205 Sala lekcyjna

A209 Sala lekcyjna

A210 Sala lekcyjna

A211 Sala lekcyjna

A212 Sala lekcyjna


A213 Sala lekcyjna

A214 Sala geograficzna

A216 Sala chemiczna

A222 Sala lekcyjna

Litera "Z" w nazwie pomieszczenia
oznacza **zaplecze**

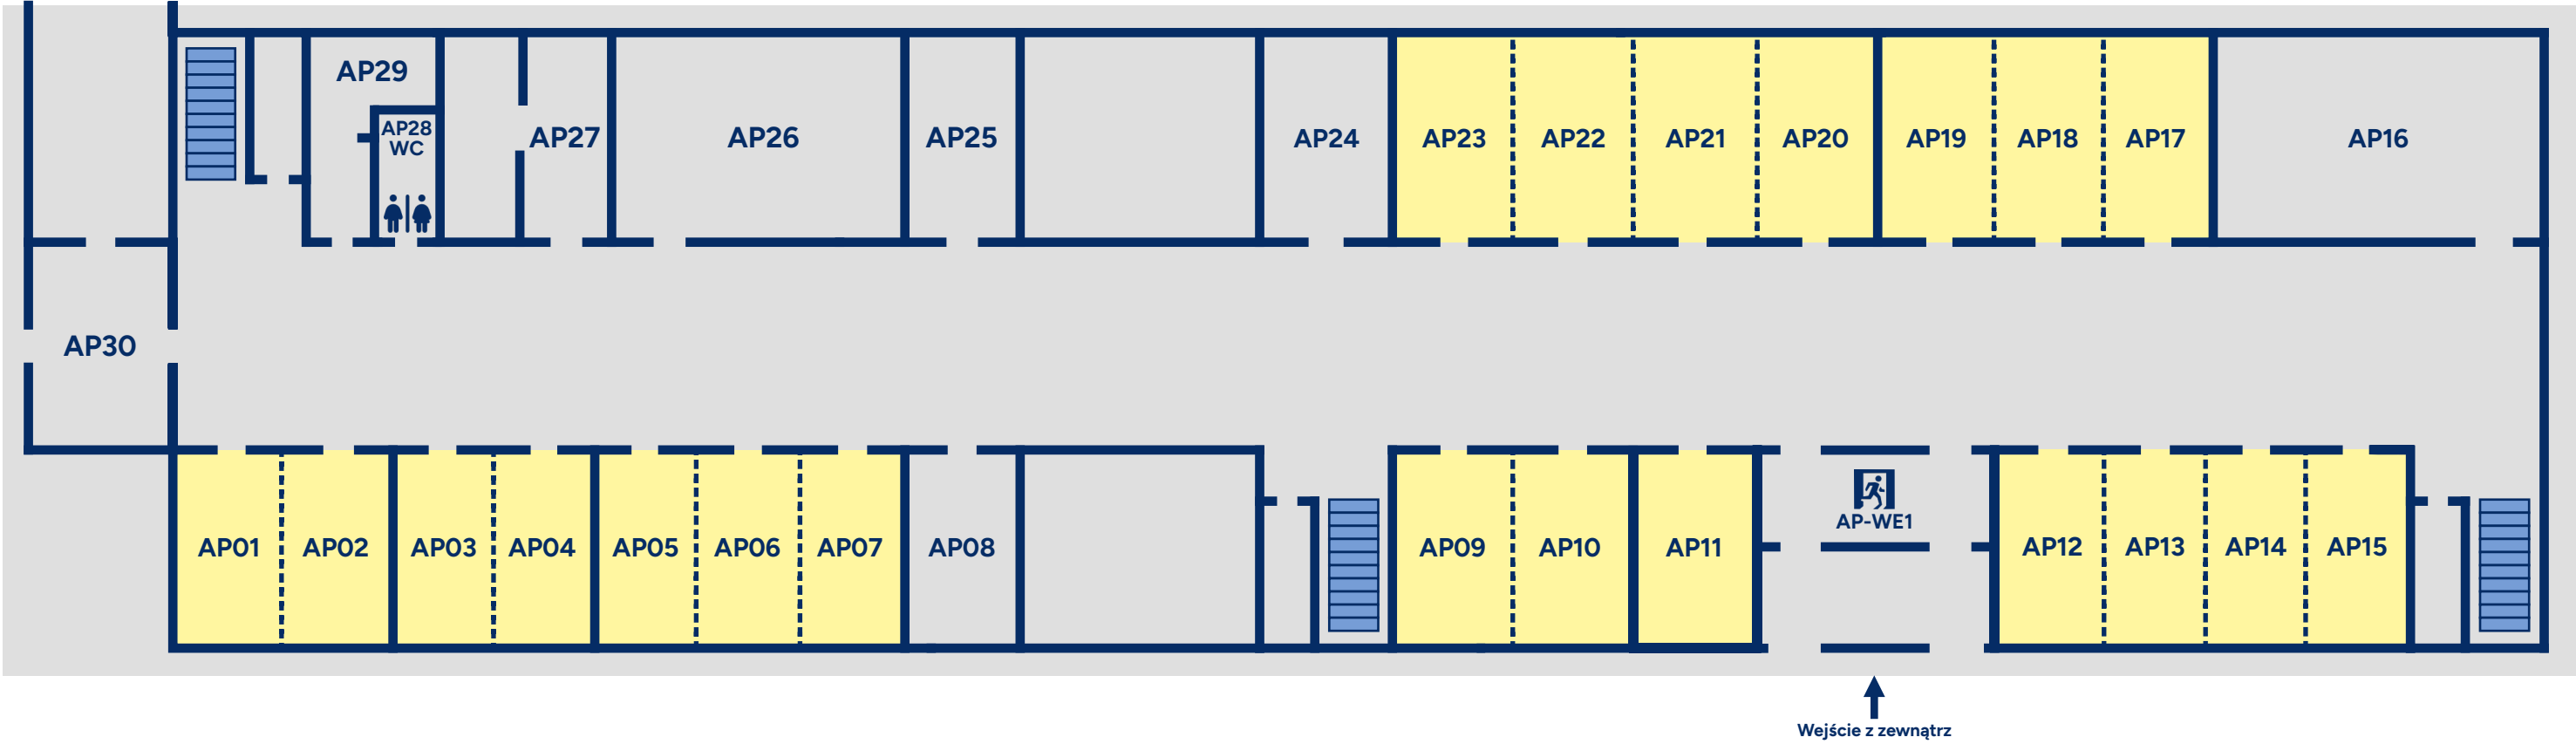

Legenda

Szatnie

- WC słuźbowe (AP28)
- Schody
- Wyjście ewakuacyjne (AP-WE1)

- AP08** Magazyn
- AP16** Magazyn
- AP24** Pomieszczenie obsługi
- AP25** Węzeł cieplny
- AP26** Harcówka
- AP27** Pomieszczenie konserwatorów
- AP29** Pomieszczenie gospodarcze
- AP30** Pomieszczenie gospodarcze